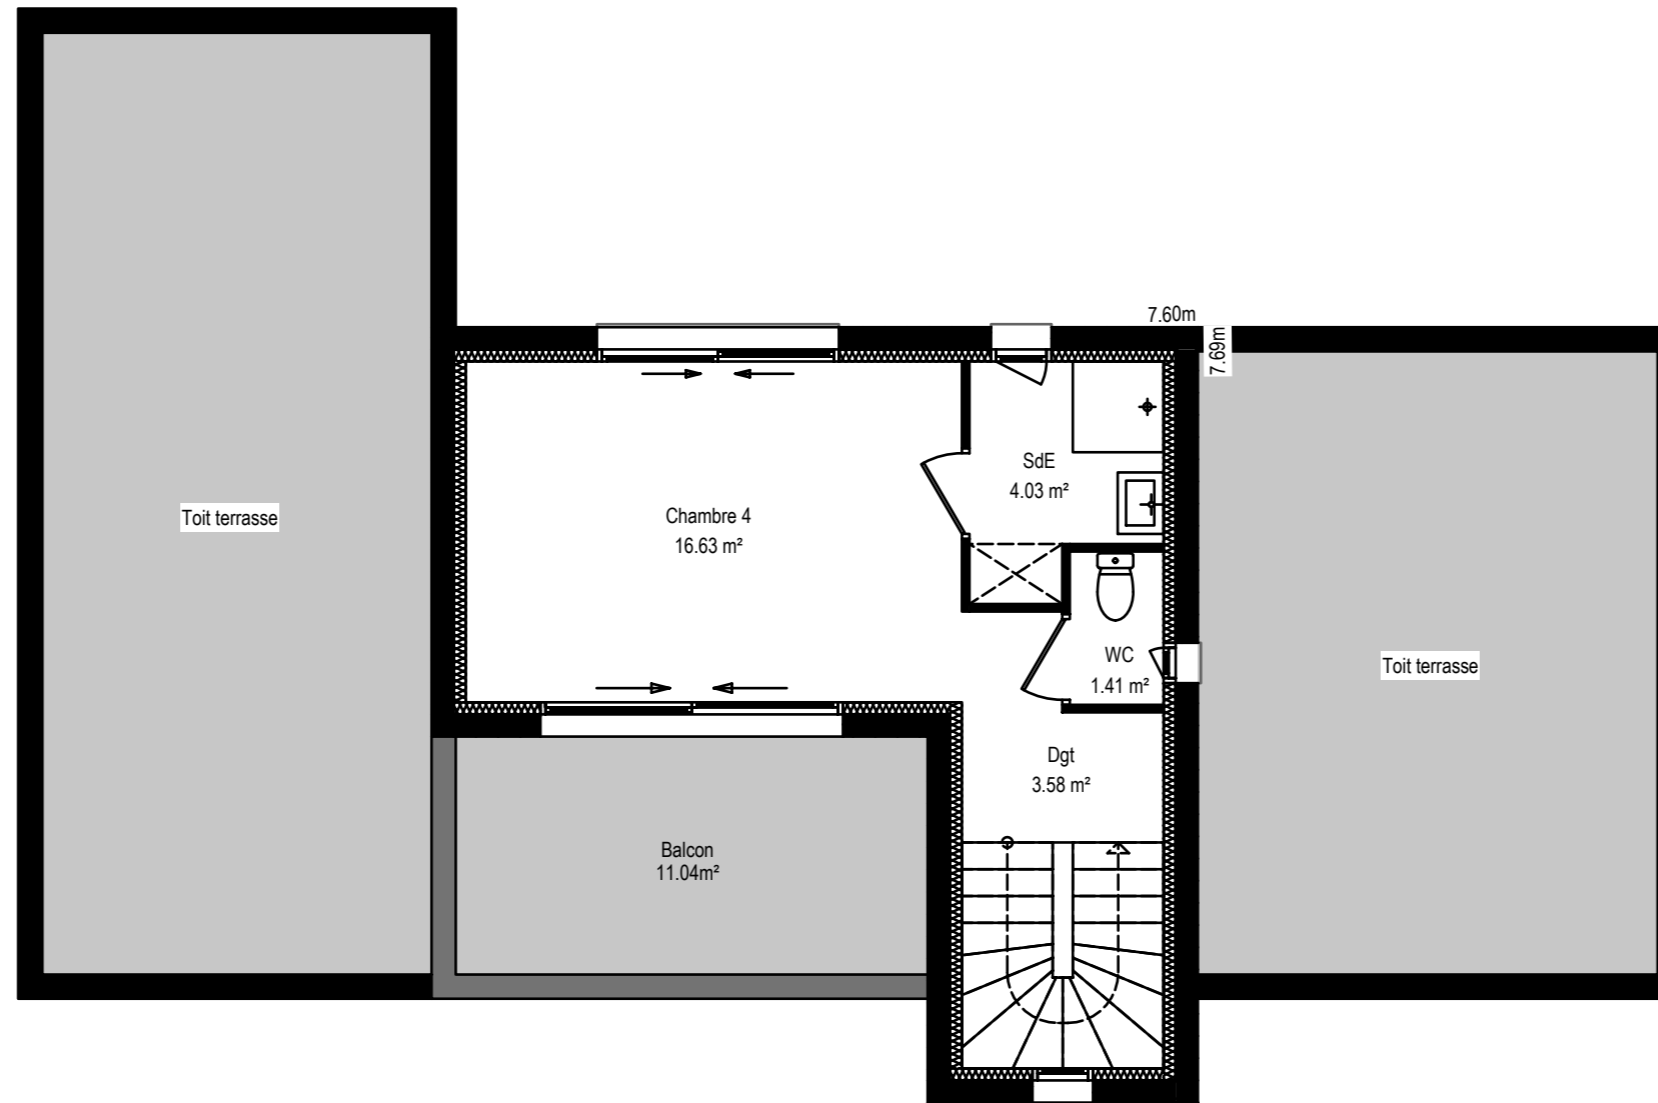

 <p>MAISONS ELYSEES ocean PLAISIR DE CONSTRUIRE ENSEMBLE</p> <p>CES PLANS SONT LA PROPRIETE DE ELYSEES OCEAN, REPRODUCTION INTERDITE, LOI DU 11 MARS 1957.</p>	Projet de	Date : 29/05/2020	Désignation : PLAN RDC	Echelle : - 1/75	APS 1.
	PLATIN 126 / 126m² / 4CH	Auteur : STUDEO			



	<p align="center"><u>Projet de</u></p>	<p>Date : 29/05/2020</p>	<p align="center">Désignation : PLAN étage</p>	<p align="center">Echelle : - 1/75</p>	<p align="center">APS 1.</p>
	<p align="center">PLATIN 126 / 126m² / 4CH</p>	<p>Auteur : STUDEO</p>			